


Załącznik nr 3 Rzut lokalu mieszkalnego

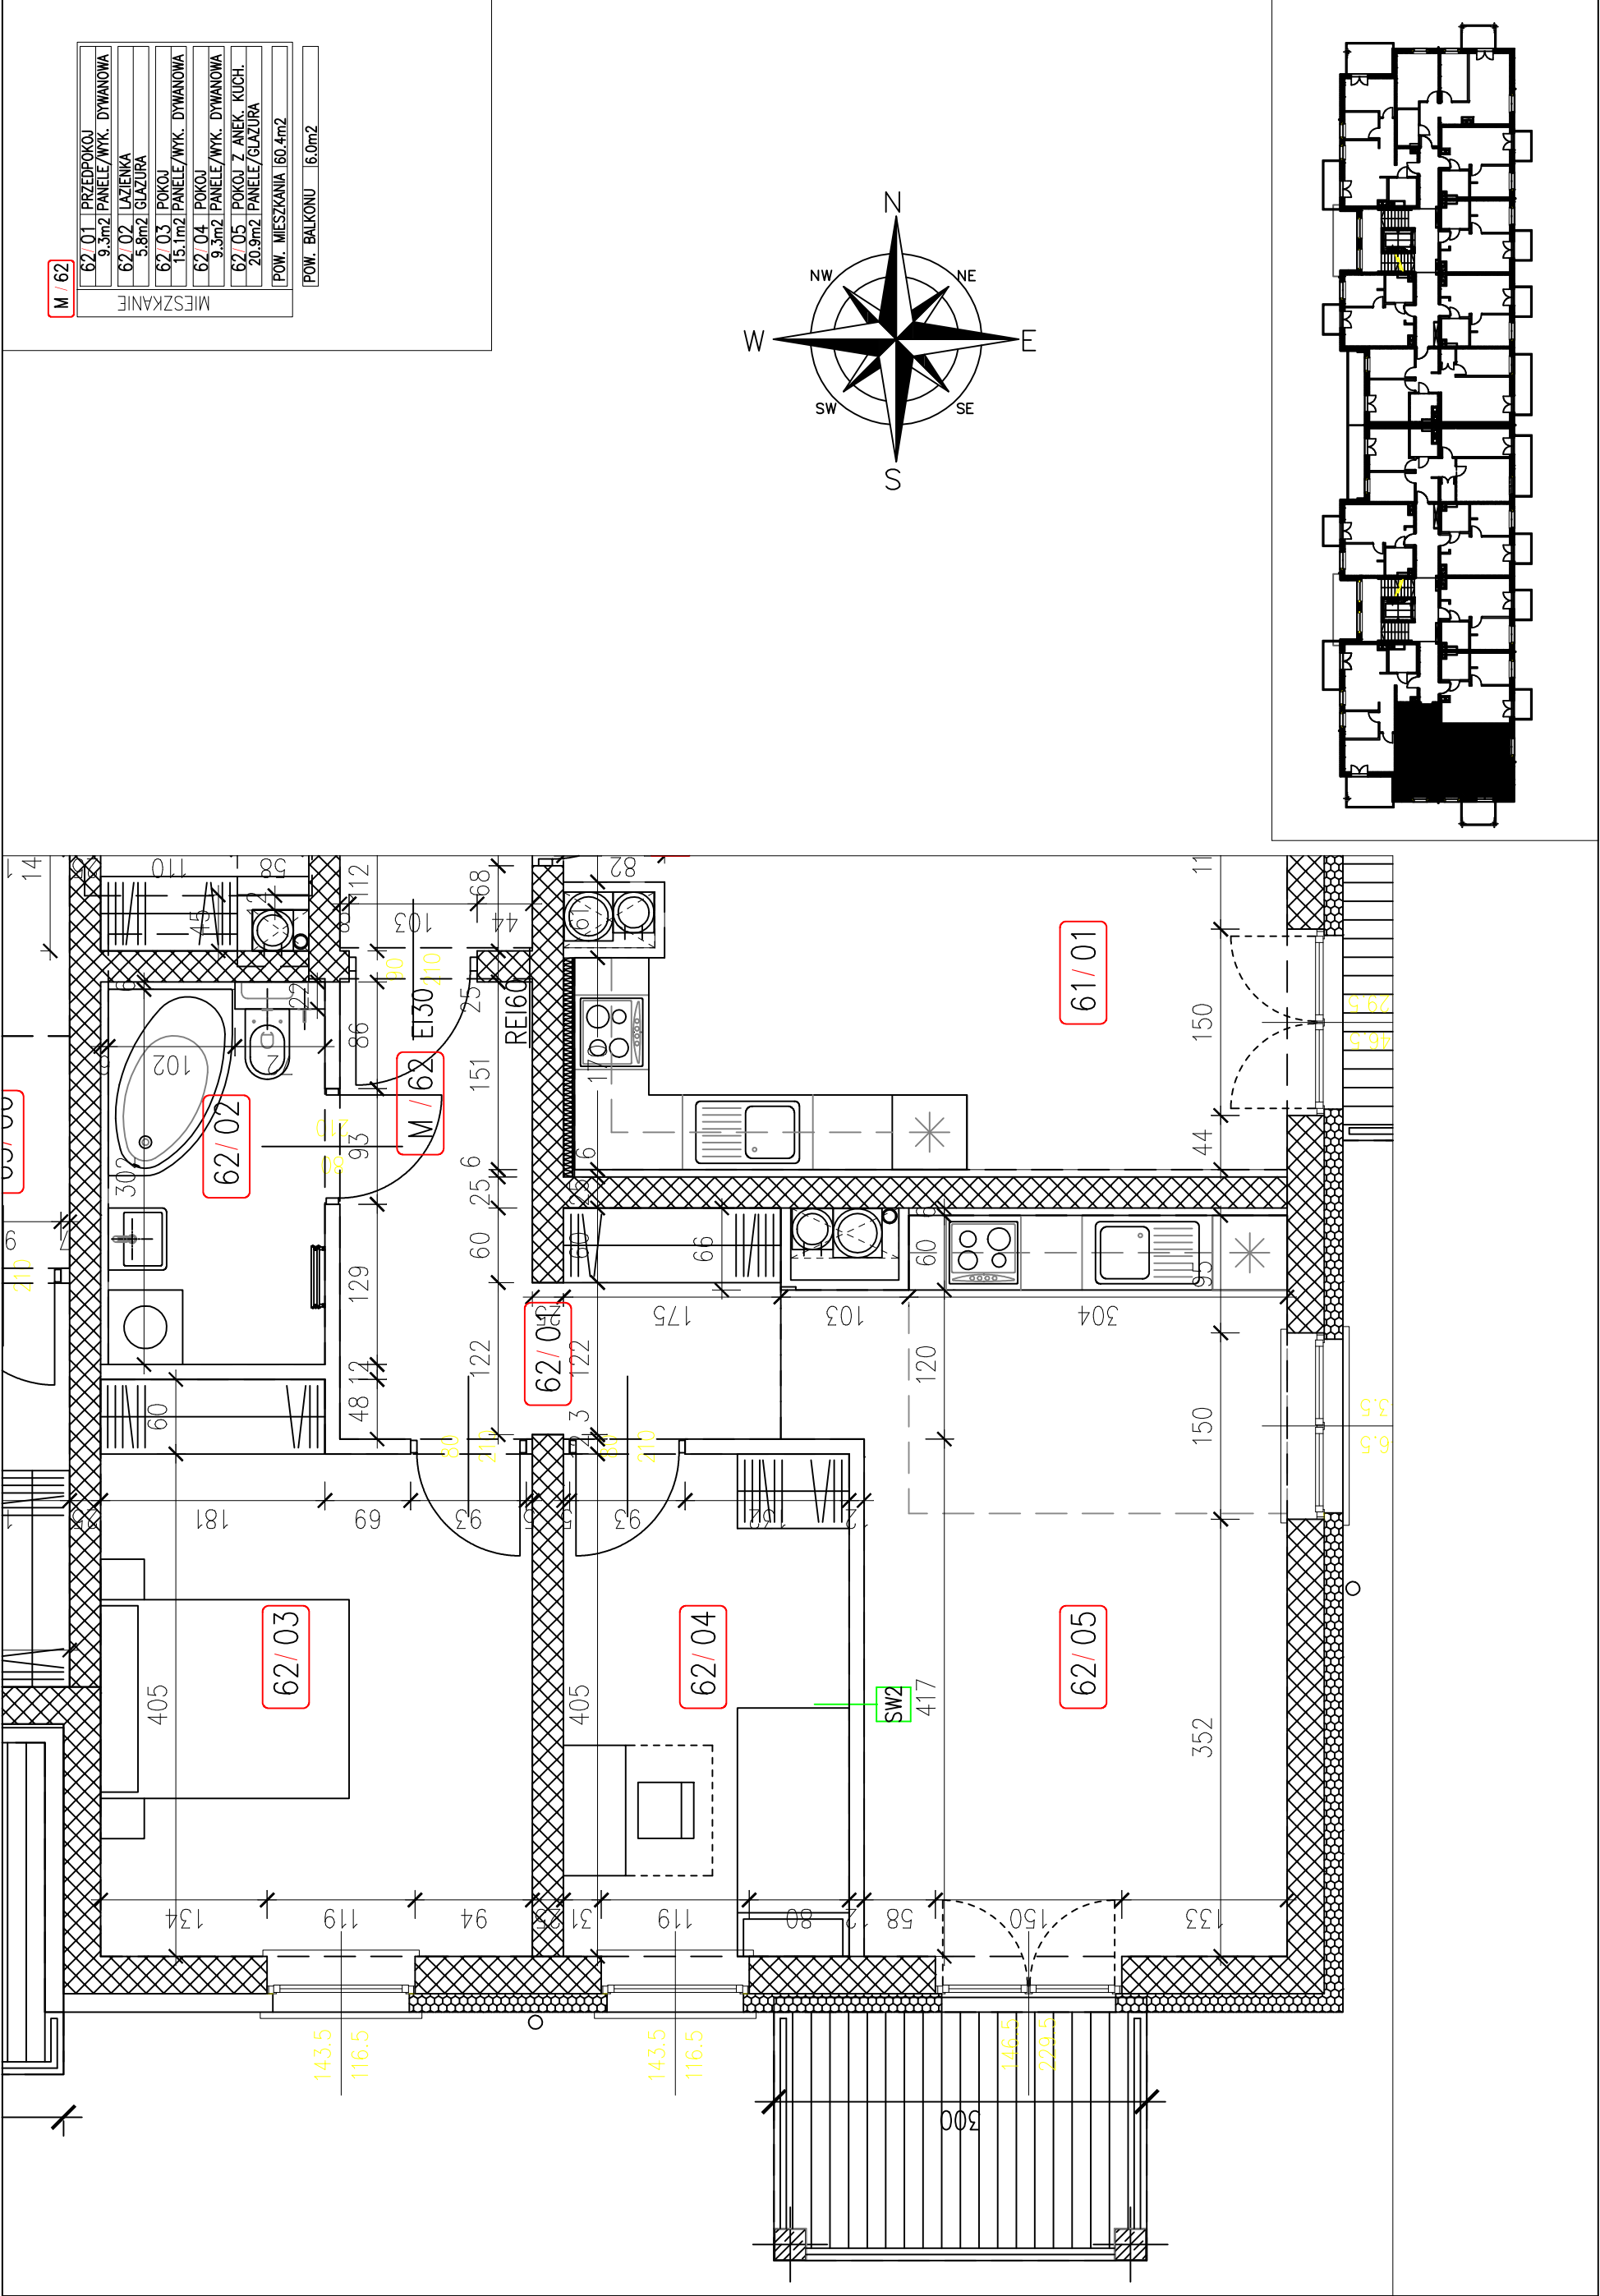

M / 62	62_01	PRZEDPOKÓJ	9.3m2	PANELE/WYK. DYWANOWA
	62_02	ŁAZIENKA	5.8m2	GLAZURA
	62_03	POKÓJ	15.1m2	PANELE/WYK. DYWANOWA
	62_04	POKÓJ	9.3m2	PANELE/WYK. DYWANOWA
	62_05	POKÓJ 7 ANEK. KUCH.	20.9m2	PANELE/GLAZURA
	POW. MIESZKANIA		60.4m2	
	POW. BALKONU		6.0m2	

