


Załącznik nr 3 Rzut lokalu mieszkalnego

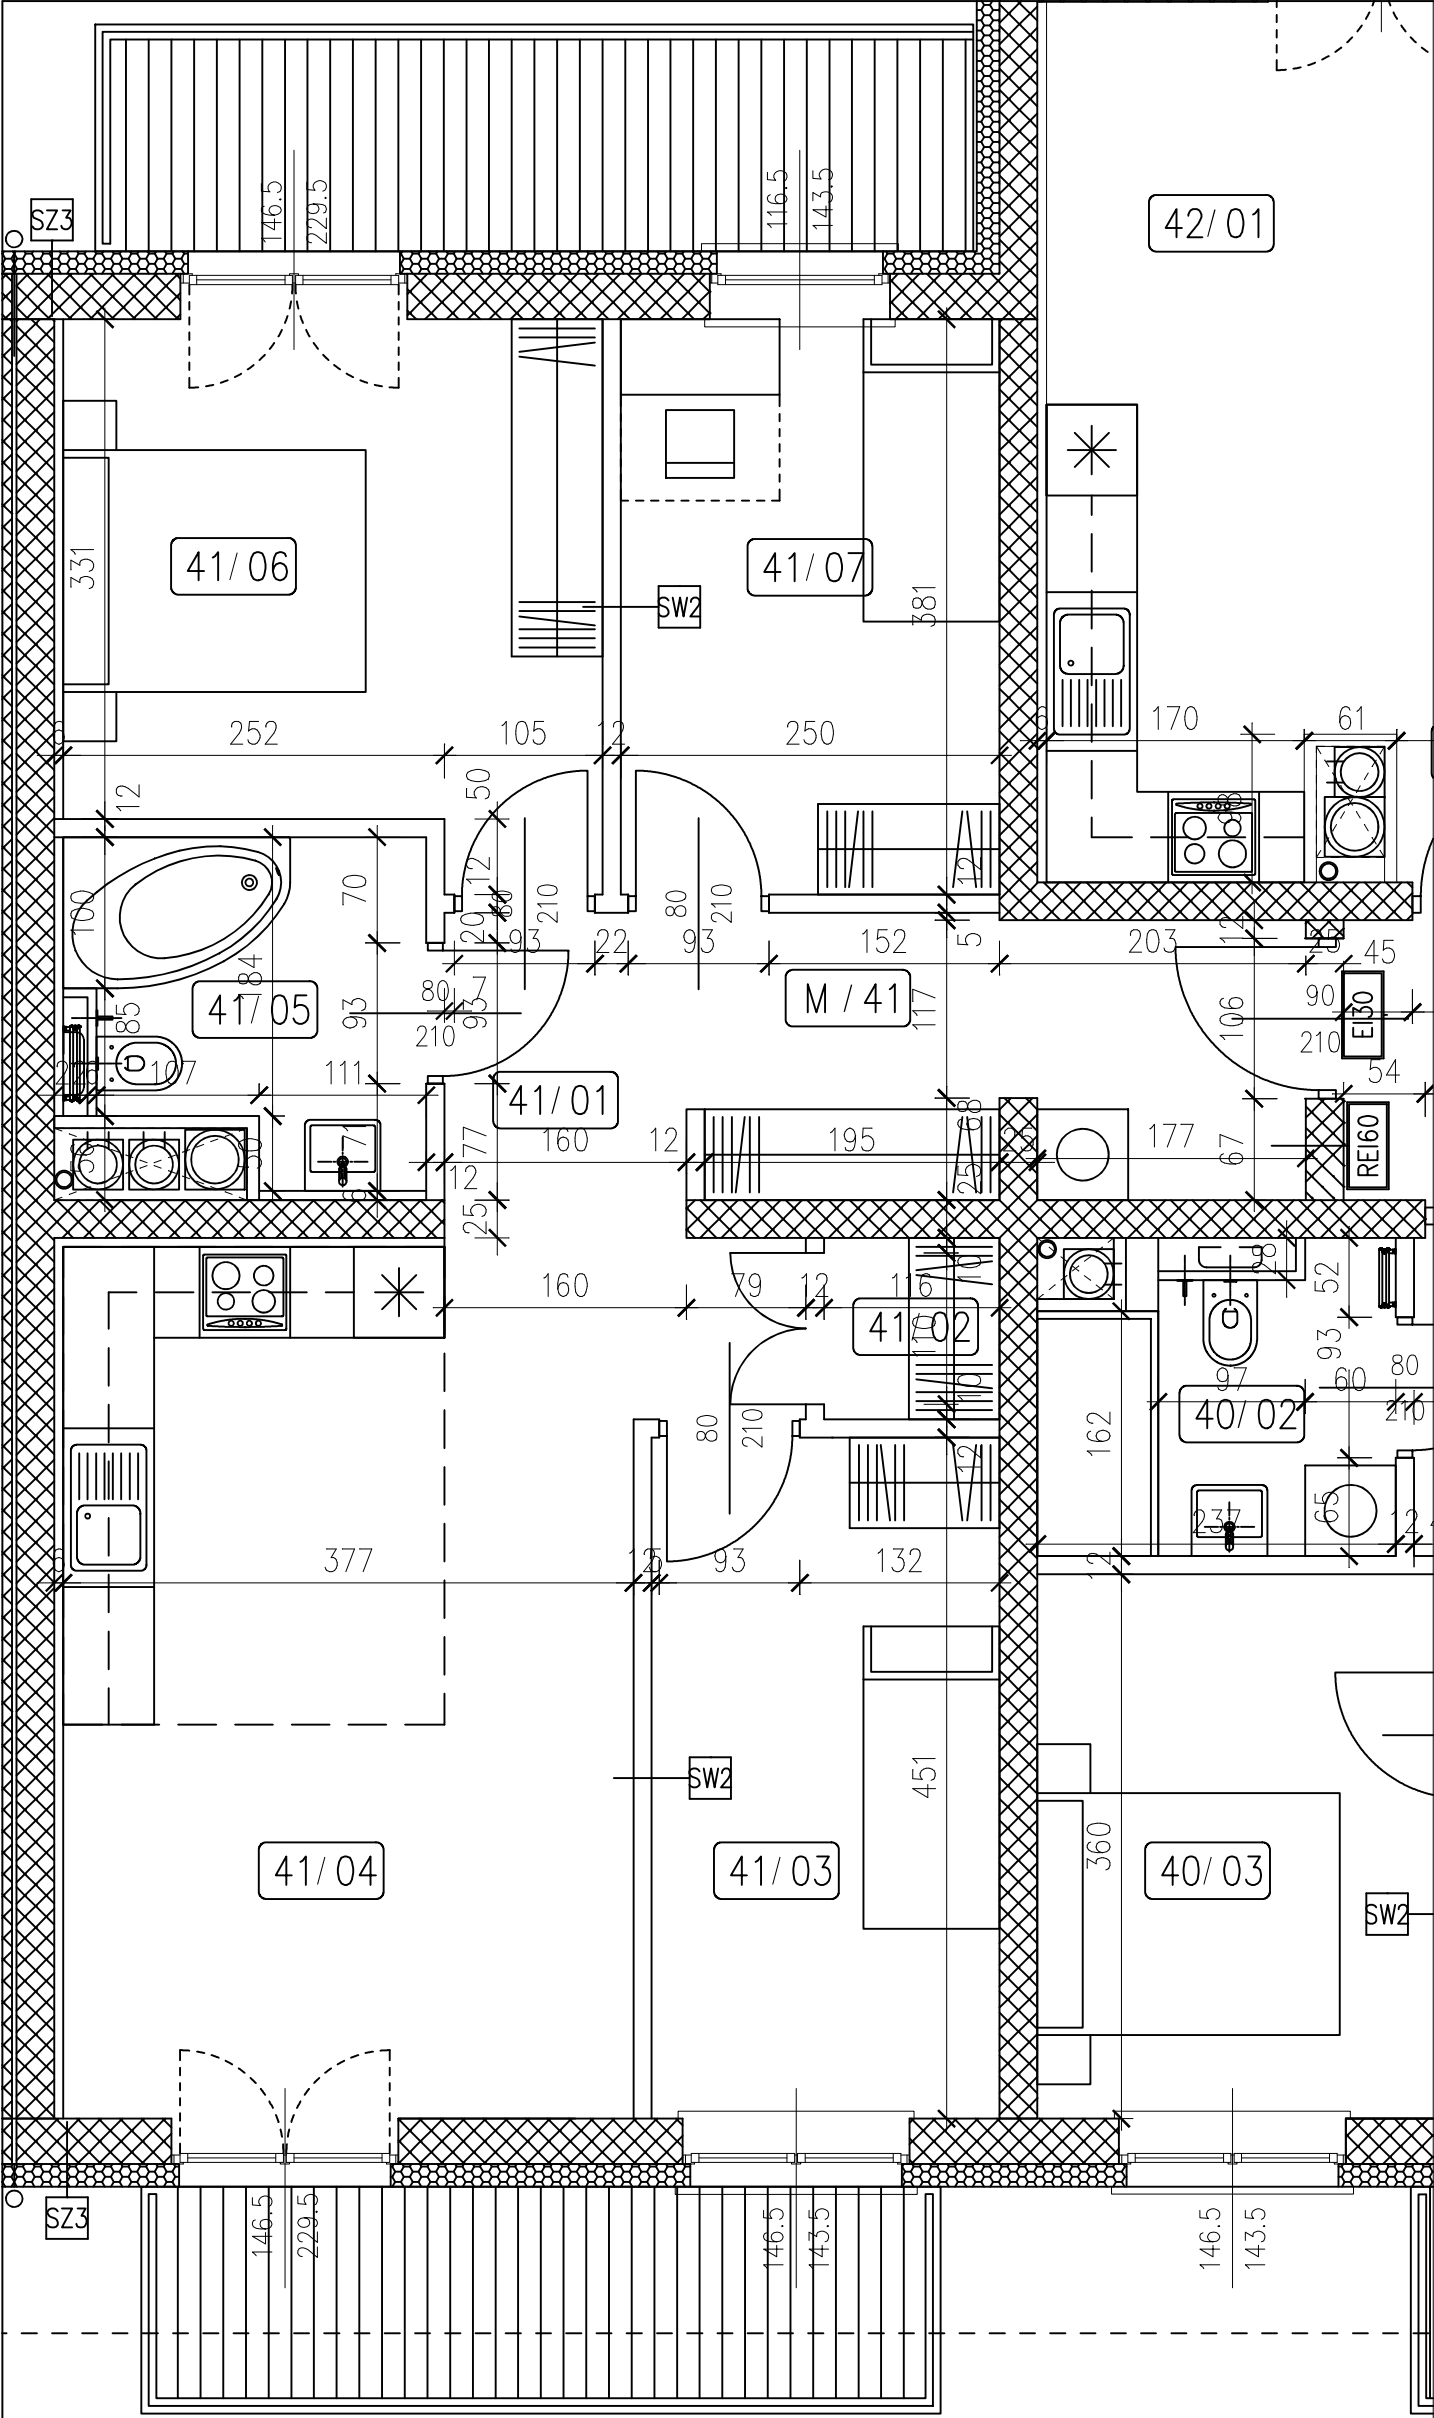

MIESZKANIE	M / 41
	41/01 PRZEDPOKOJ 10.8m ² PANELE/WYK. DYWANOWA
	41/02 SCHOWEK 1.4m ² PANELE/WYK. DYWANOWA
	41/03 POKOJ 10.3m ² PANELE/WYK. DYWANOWA
	41/04 POKOJ Z ANEK. KUCH. 23.1m ² PANELE/GLAZURA
	41/05 ŁAZIENKA 4.8m ² GLAZURA
	41/06 POKOJ 12.3m ² PANELE/WYK. DYWANOWA
	41/07 POKOJ 9.5m ² PANELE/WYK. DYWANOWA
POW. MIESZKANIA 72.2m ²	
POW. BALKONU 7.9m ²	
POW. BALKONU 8.7m ²	

